


Anlage K 1 (zum Schriftsatz vom 29.11.2021, Seite 2)

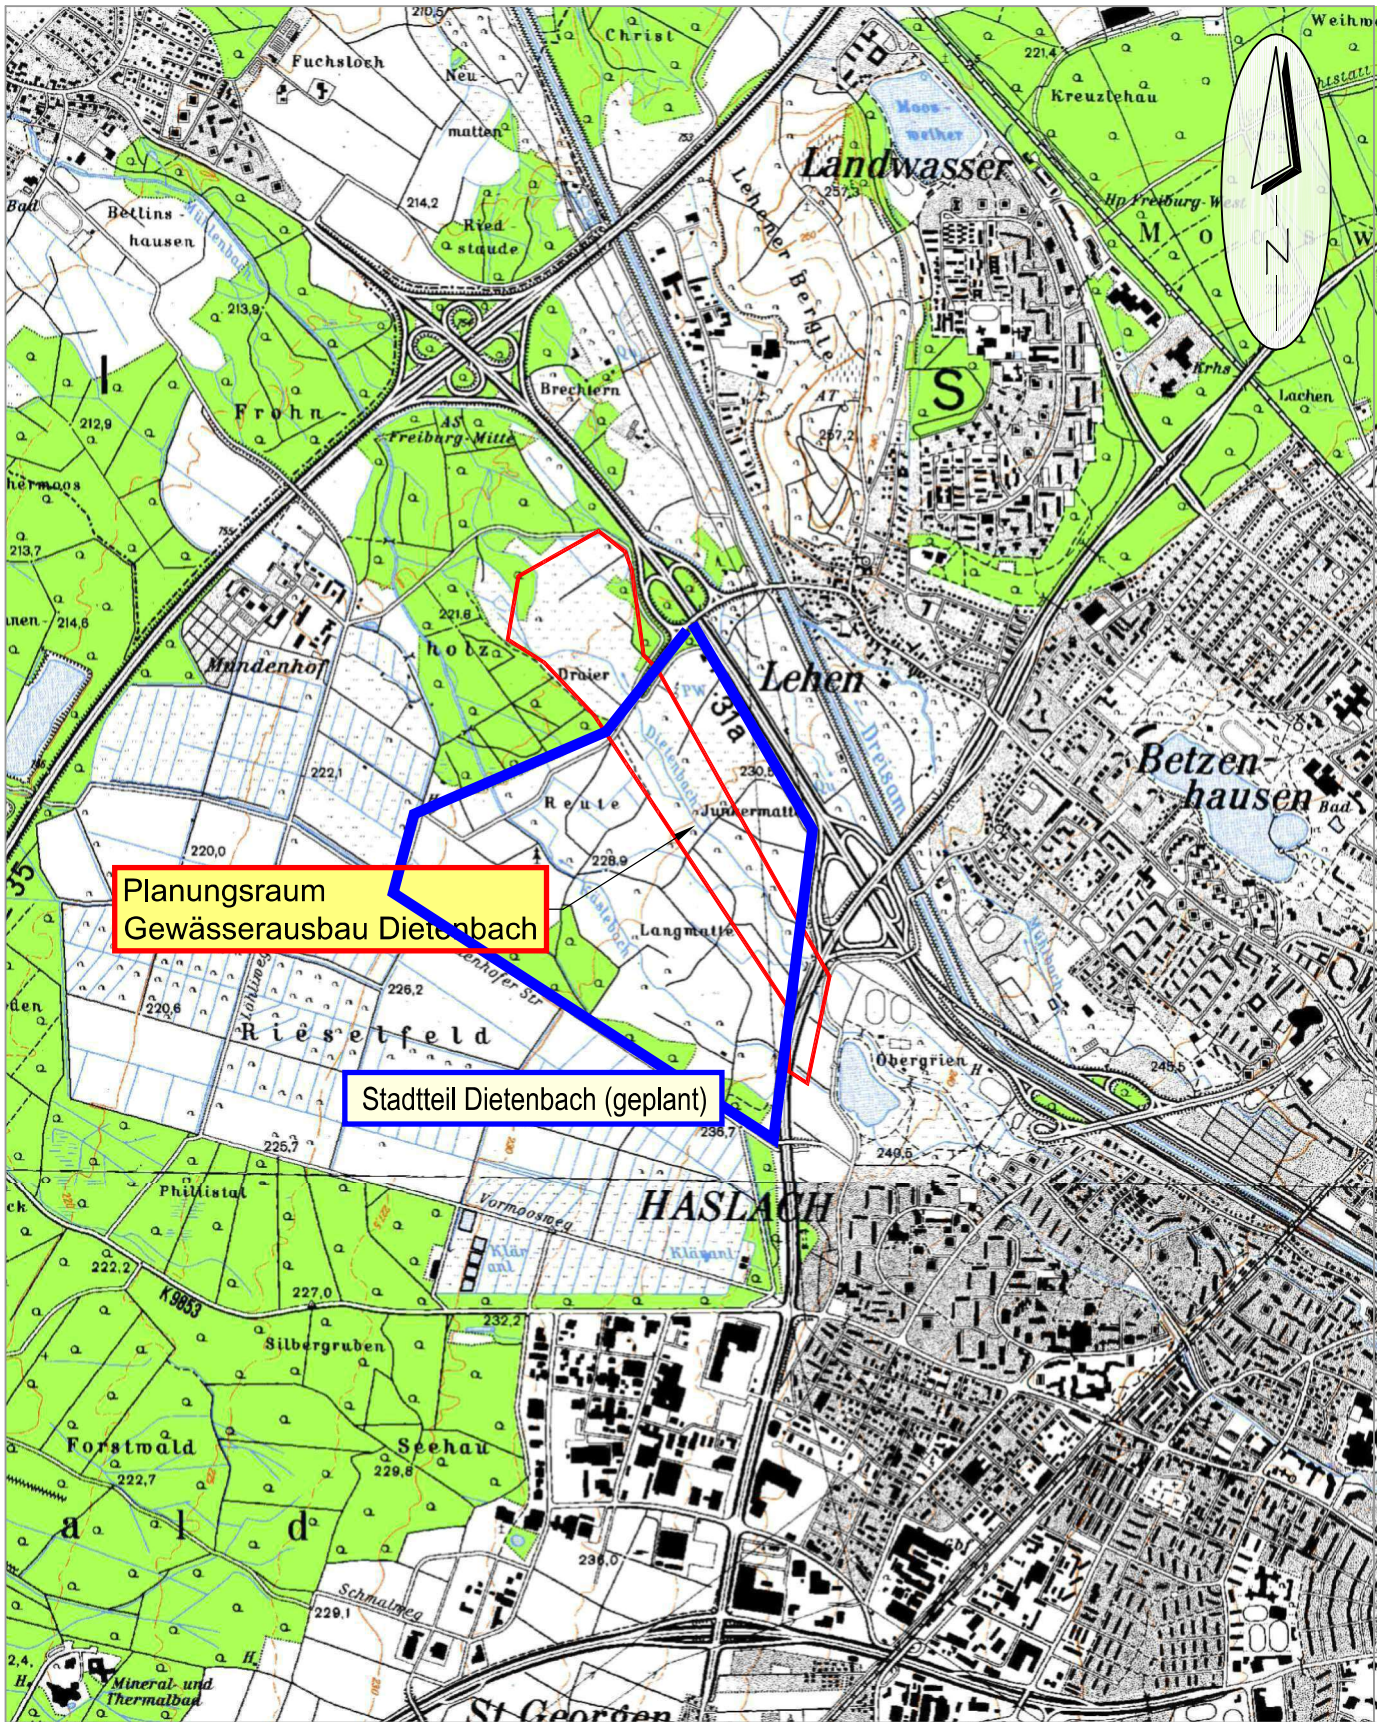

Gewässerausbau Dietenbach  
zwischen Besançonallee und Straße Zum Tiergehege  
Übersichtslageplan