


H 5322 820

R 3411 170

Anlage K 3 (zum Schriftsatz vom 29.11.2021, Seite 2)

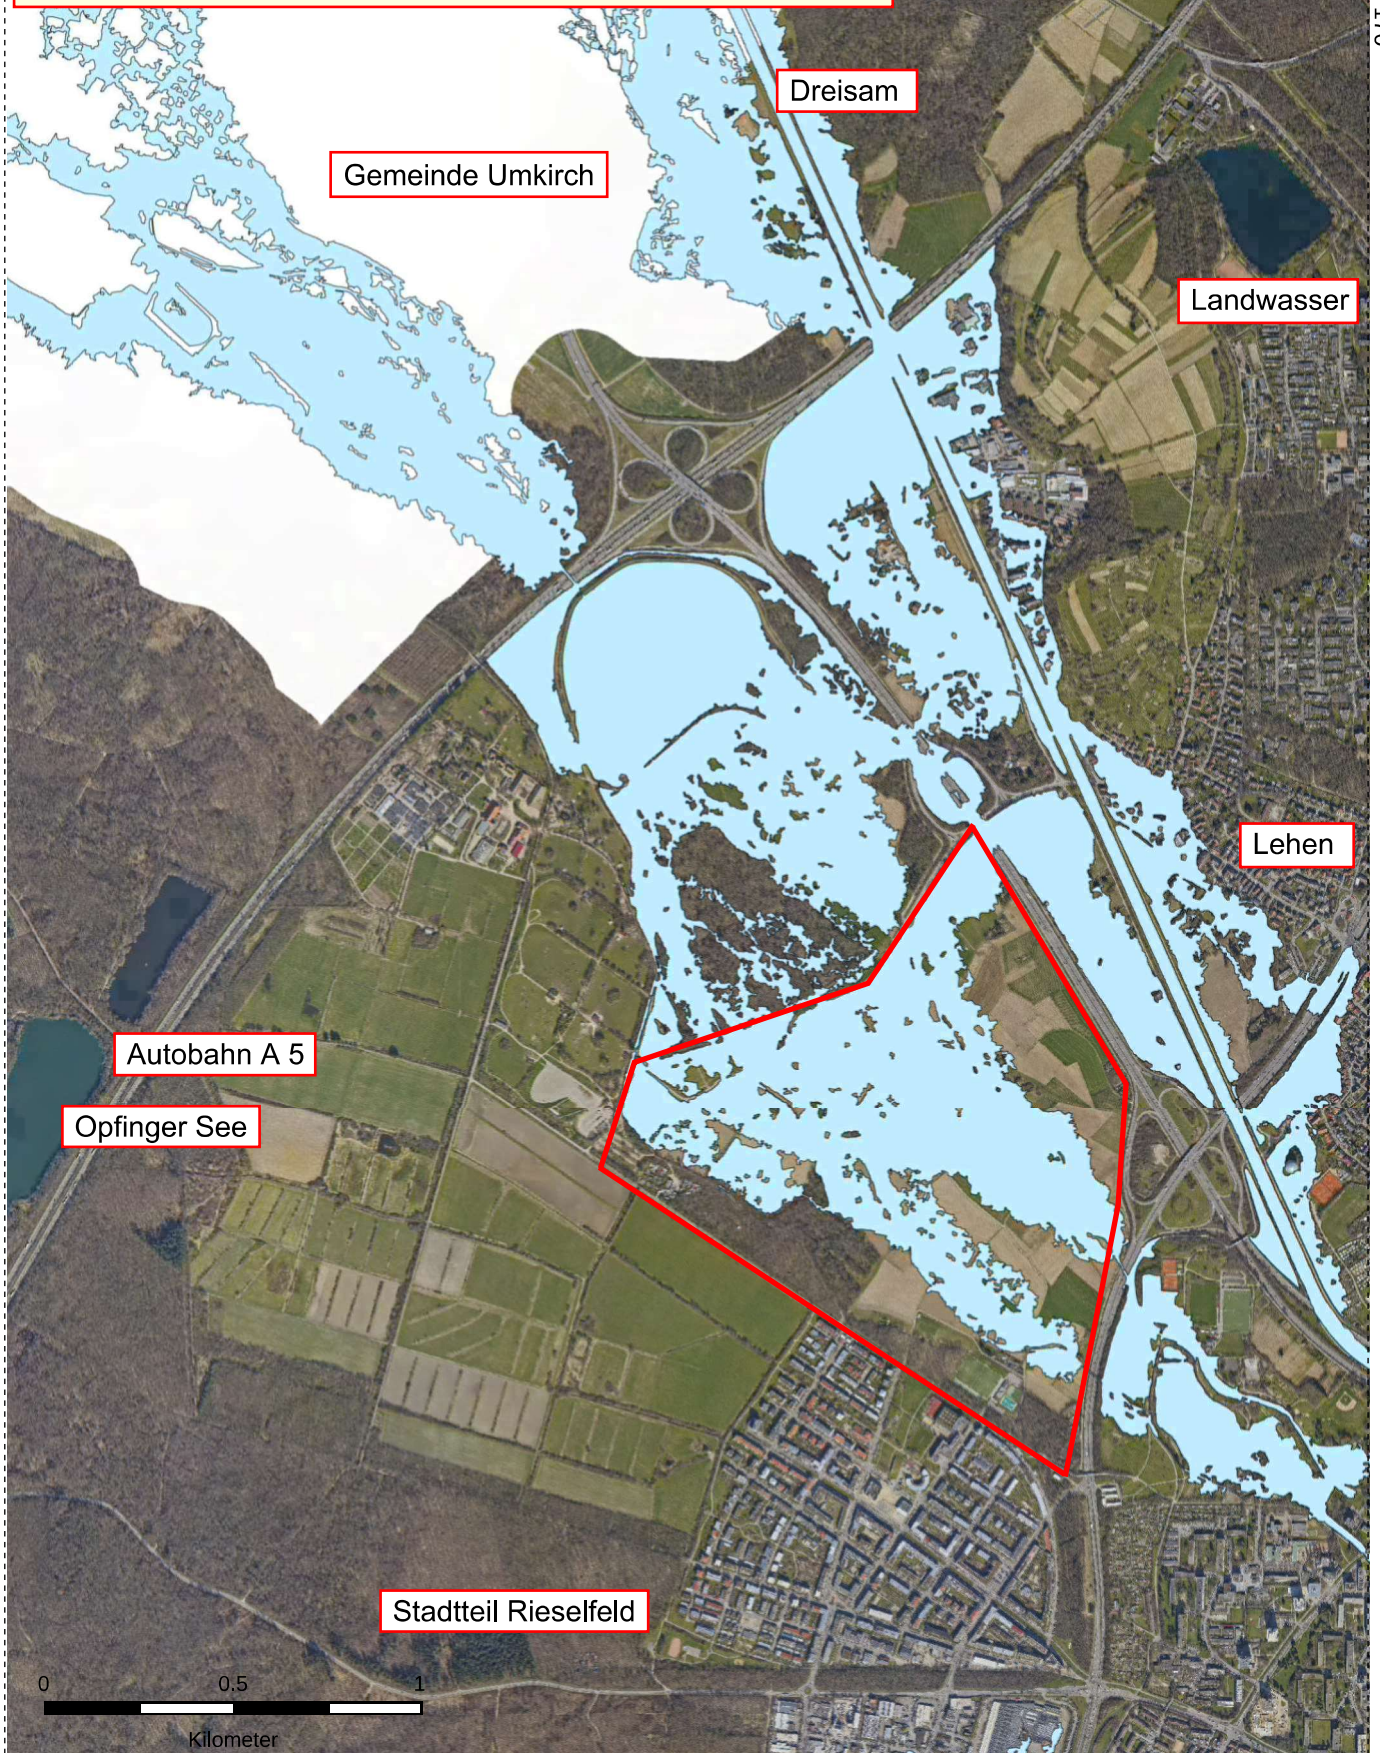

R 3407 571

H 5317 980

Dieser Auszug wurde maschinell erzeugt.

Vervielfältigungen, Umarbeitungen, Veröffentlichungen oder die Weitergabe an Dritte nur mit Zustimmung der Stadt Freiburg i. Br.
(Der Flächennutzungsplan ist nur bis zum Maßstab 1:10000 gültig.)